




Med reservation för förändringar.  
 Använd zoom funktion för att se mått och monternummer.  
 Meddela önskat monternummer då du gör din bokning på:  
[www.mittia.com/boka](http://www.mittia.com/boka)

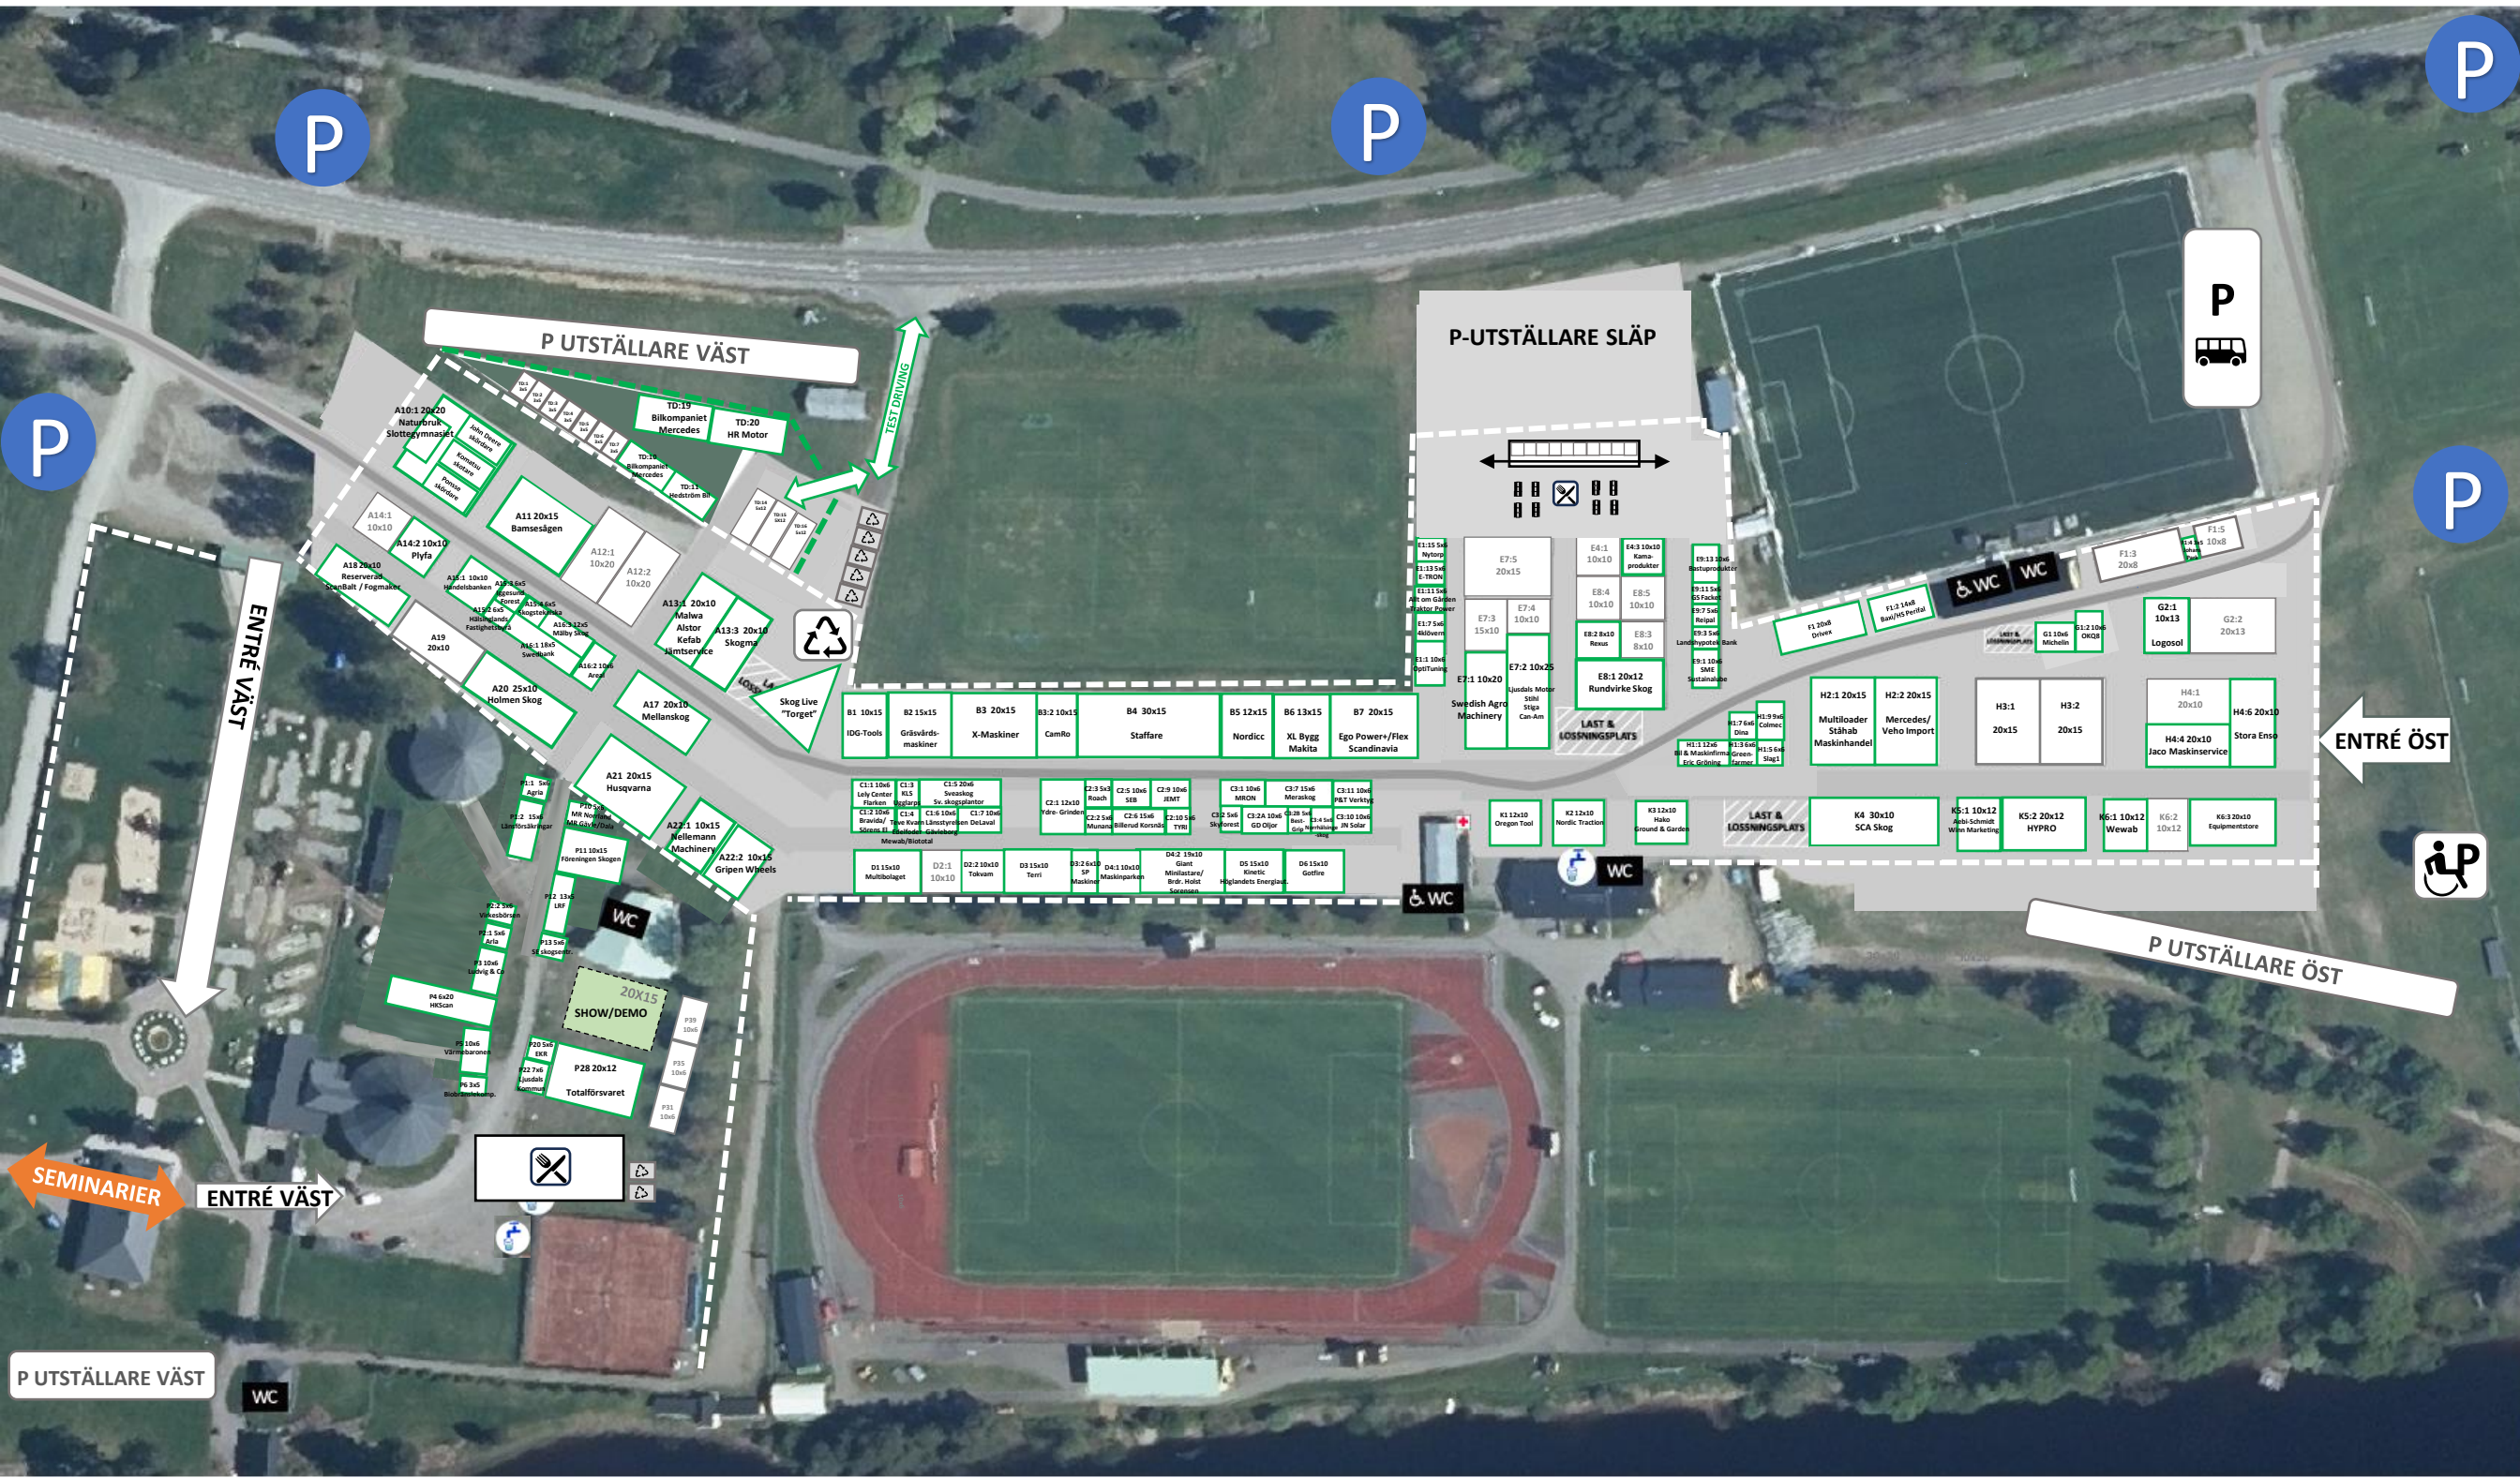

P-UTSTÄLLARE VÄST

P-UTSTÄLLARE ÖST

SEMINARIER

P

P

P

P

P

P

P

ENTRÉ ÖST

ENTRÉ VÄST

ENTRÉ VÄST

WC

WC

WC

WC

WC

P

TEST DRIVING

P-UTSTÄLLARE VÄST

P-UTSTÄLLARE SLÄP

ENTRÉ VÄST

SHOW/DEMO

P28 20x12

Totalförväret

P28 20x12

SKR

Wärmsbaronen

P4 6x20

HSScan

P3 3x6

Biobränselkomp.

P3 3x6

P3 3x6

P3 3x6

Stålgrovt

P3 3x6

Artis

P3 3x6

Växerbrönet

P3 3x6

P3 3x6

P3 3x6

P2 15x4

Lantförädlare

P2 15x4

MK Gårds/Dala

P2 15x4

Agria

P11 5x6

P11 5x6

P11 5x6

P11 5x6

Förenings Stegen

P11 5x6

Mellemann

P22:1 10x15

Gripen Wheels

A22:2 10x15

Mellemann

Mellemann

A21 20x15

Husqvarna

A21 20x15

Skog Live

"Torget"

A17 20x10

Mellanskog

A17 20x10

A17 20x10

A13:3 20x10

Skogsmå

A13:3 20x10

Ketab

A13:3 20x10

Alstor

A13:3 20x10

A13:3 20x10

A13:3 20x10

A13:1 20x10

Handelsbanken

A13:1 20x10

Handelsbanken

A13:1 20x10

Handelsbanken

A13:1 20x10

A13:1 20x10

A13:1 20x10

A14:2 10x10

Plyfa

A14:2 10x10

Rezevare

A18 20x10

Rezevare

A18 20x10

A18 20x10

A18 20x10

A10:1 20x20

Naturbruk

A10:1 20x20

Naturbruk

A10:1 20x20

Naturbruk

A10:1 20x20

A10:1 20x20

A10:1 20x20

TD:19

Bilkompaniet

TD:19

Bilkompaniet

TD:19

Bilkompaniet

TD:19

TD:19

TD:19

TD:20

HR Motor

TD:20

HR Motor

TD:20

HR Motor

TD:20

TD:20

TD:20

E7:5

20x15

E7:5

20x15

E7:5

20x15

E7:5

20x15

20x15

E7:3

15x10

E7:3

15x10

E7:3

15x10

E7:3

15x10

15x10

E7:2 10x25

Jundals Motor

E7:2 10x25

Jundals Motor

E7:2 10x25

Jundals Motor

E7:2 10x25

Jundals Motor

E7:2 10x25

E8:1 20x12

Rundvirke Skog

E8:1 20x12

Rundvirke Skog

E8:1 20x12

Rundvirke Skog

E8:1 20x12

Rundvirke Skog

E8:1 20x12

E8:3

8x10

E8:3

8x10

E8:3

8x10

E8:3

8x10

8x10

E8:4

10x10

E8:4

10x10

E8:4

10x10

E8:4

10x10

10x10

E8:5

10x10

E8:5

10x10

E8:5

10x10

E8:5

10x10

10x10

E9:13 10x6

Bestprotektor

E9:13 10x6

Bestprotektor

E9:13 10x6

Bestprotektor

E9:13 10x6

Bestprotektor

E9:13 10x6

E9:11 5x6

ES Fackel

E9:11 5x6

ES Fackel

E9:11 5x6

ES Fackel

E9:11 5x6

ES Fackel

E9:11 5x6

E9:9 5x6

Colmet

E9:9 5x6

Colmet

E9:9 5x6

Colmet

E9:9 5x6

Colmet

E9:9 5x6

E9:10 6x8

SME

E9:10 6x8

SME

E9:10 6x8

SME

E9:10 6x8

SME

E9:10 6x8

F1:3

20x8

F1:3

20x8

F1:3

20x8

F1:3

20x8

20x8

F1:5

10x8

F1:5

10x8

F1:5

10x8

F1:5

10x8

10x8

G2:1

10x13

G2:1

10x13

G2:1

10x13

G2:1

10x13

10x13

G2:2

20x13

G2:2

20x13

G2:2

20x13

G2:2

20x13

20x13

H4:1

20x10

H4:1

20x10

H4:1

20x10

H4:1

20x10

20x10

H4:4

20x10

H4:4

20x10

H4:4

20x10

H4:4

20x10

20x10

H4:6

20x10